北迫入口駐車場

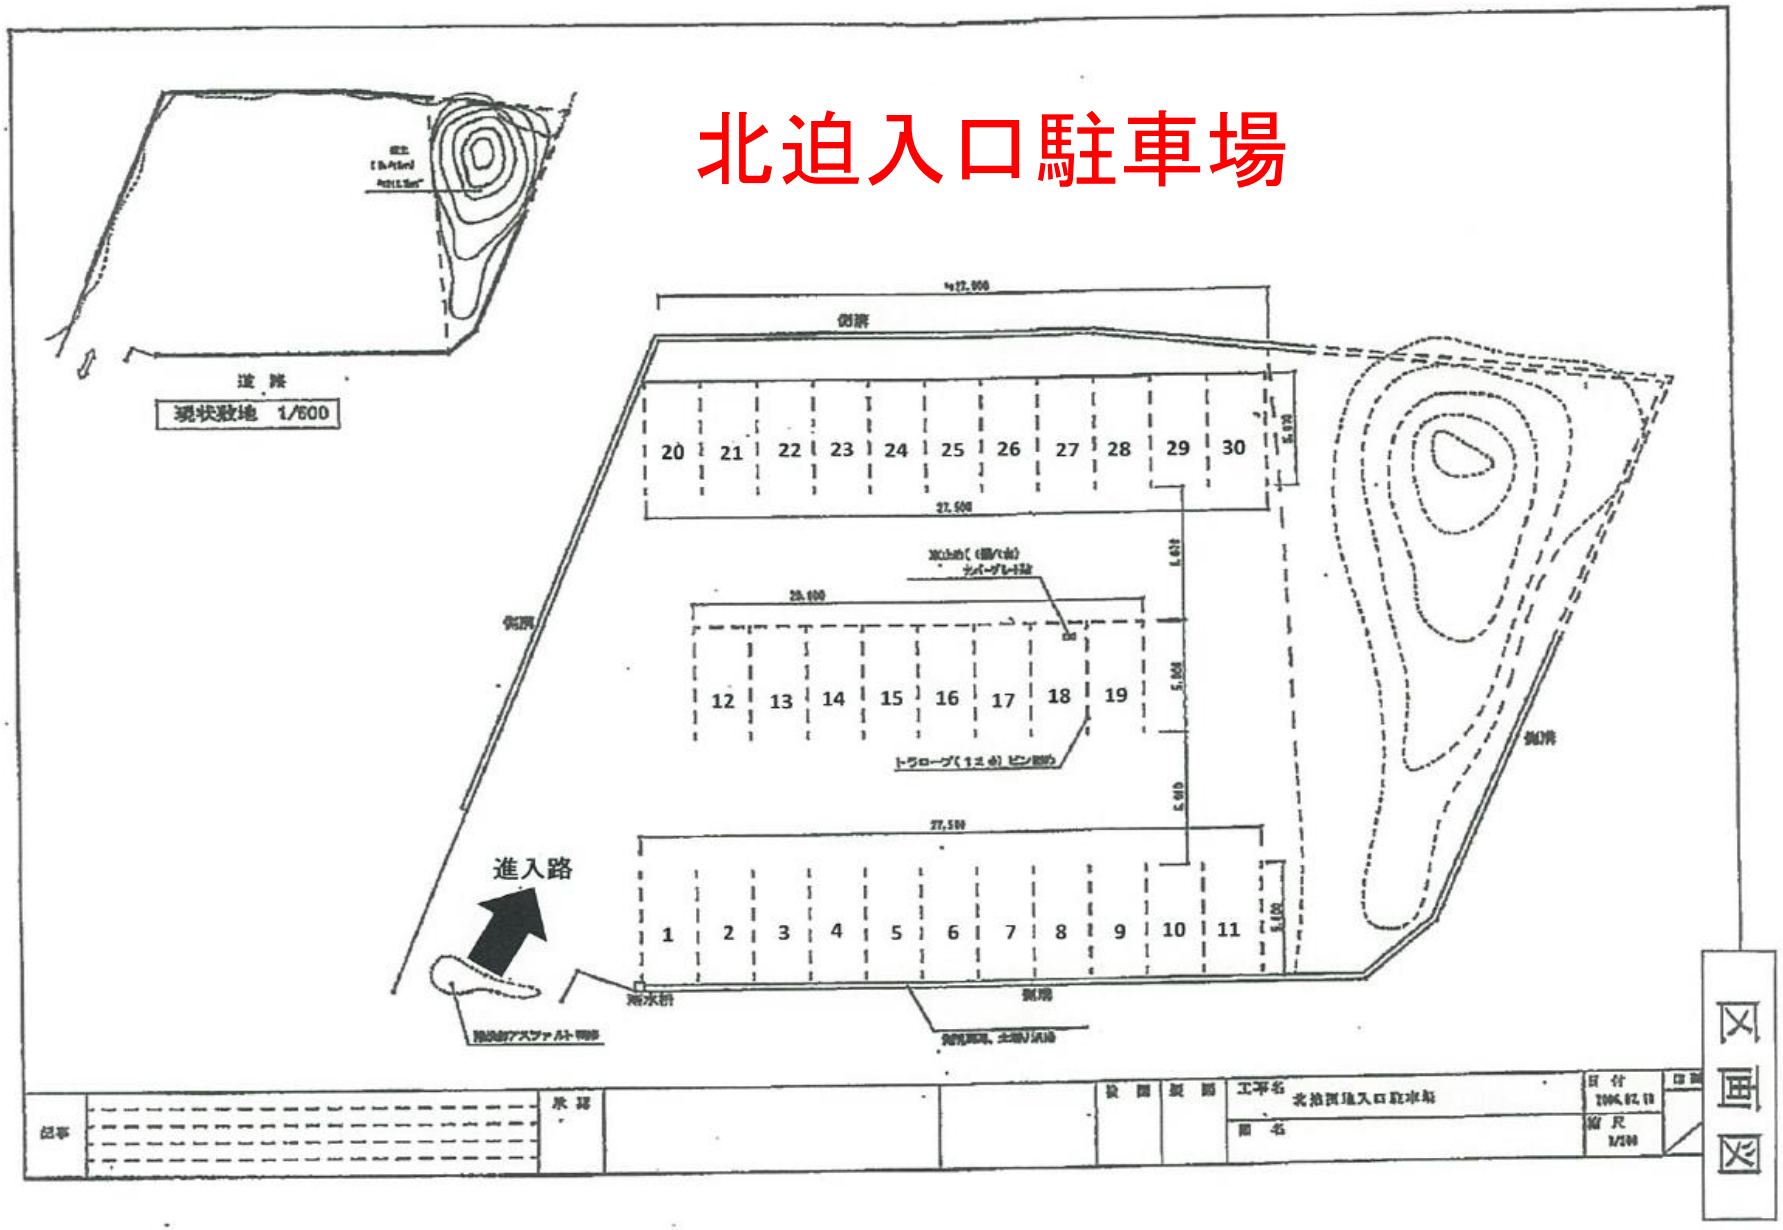
現状敷地 1/600
側溝
20 21 22 23 24 25 26 27 28 29 30
12 13 14 15 16 17 18 19
1 2 3 4 5 6 7 8 9 10 11
進入路
雨水桝
側溝
図面